


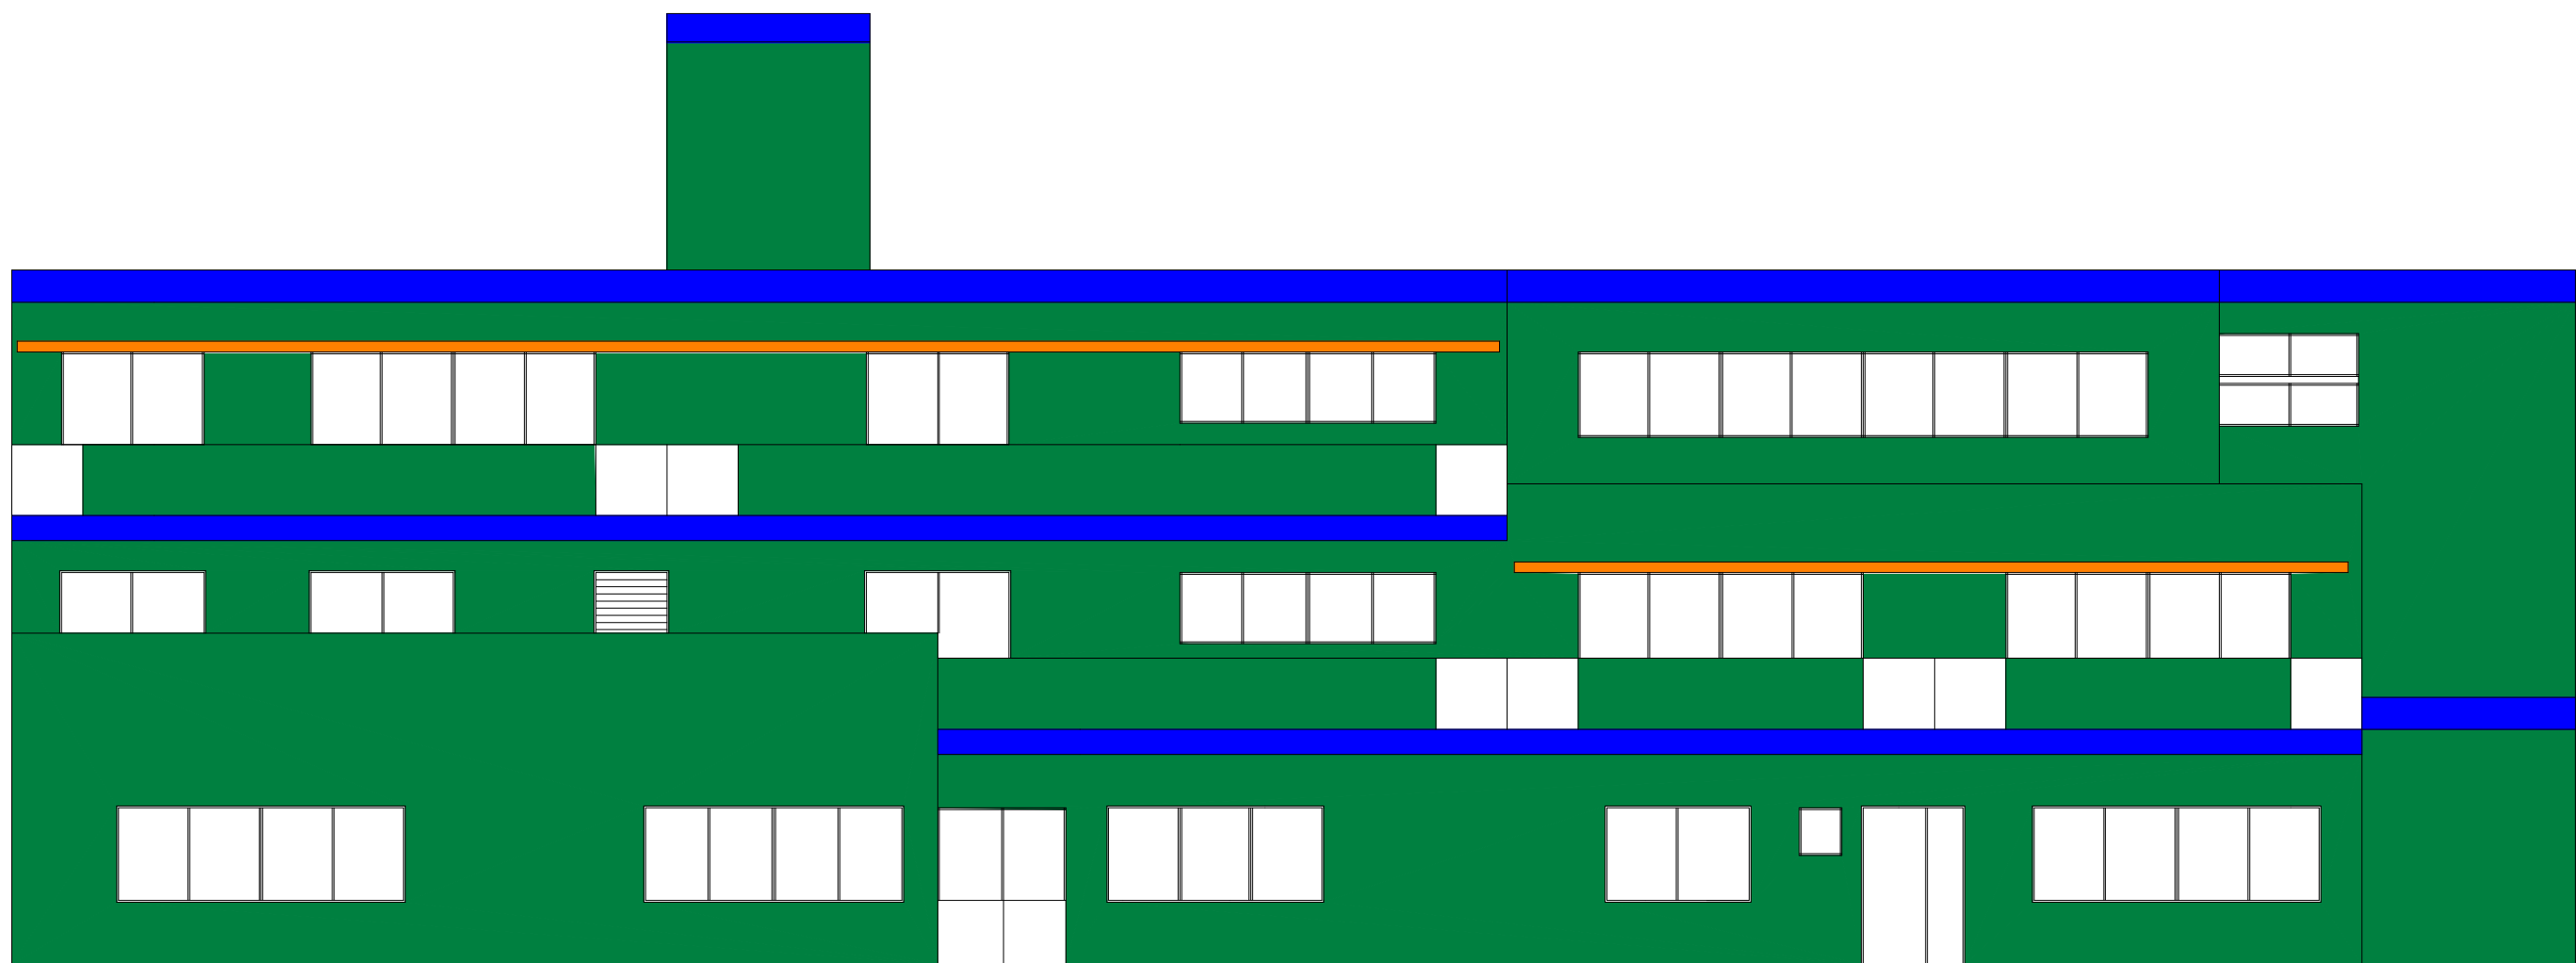

- 外壁下地補修工事 塗装工事（厚塗り仕様）
- 外壁タイル下地補修工事 タイル不良部張替
- 底部分 天端ウレタン塗膜防水
- 各所シーリング打替 サッシ廻り・打継目地・取り合い

北立面図